



PRESJEK MONTAŽNIH KONSTRUKCIJA FN MODULA

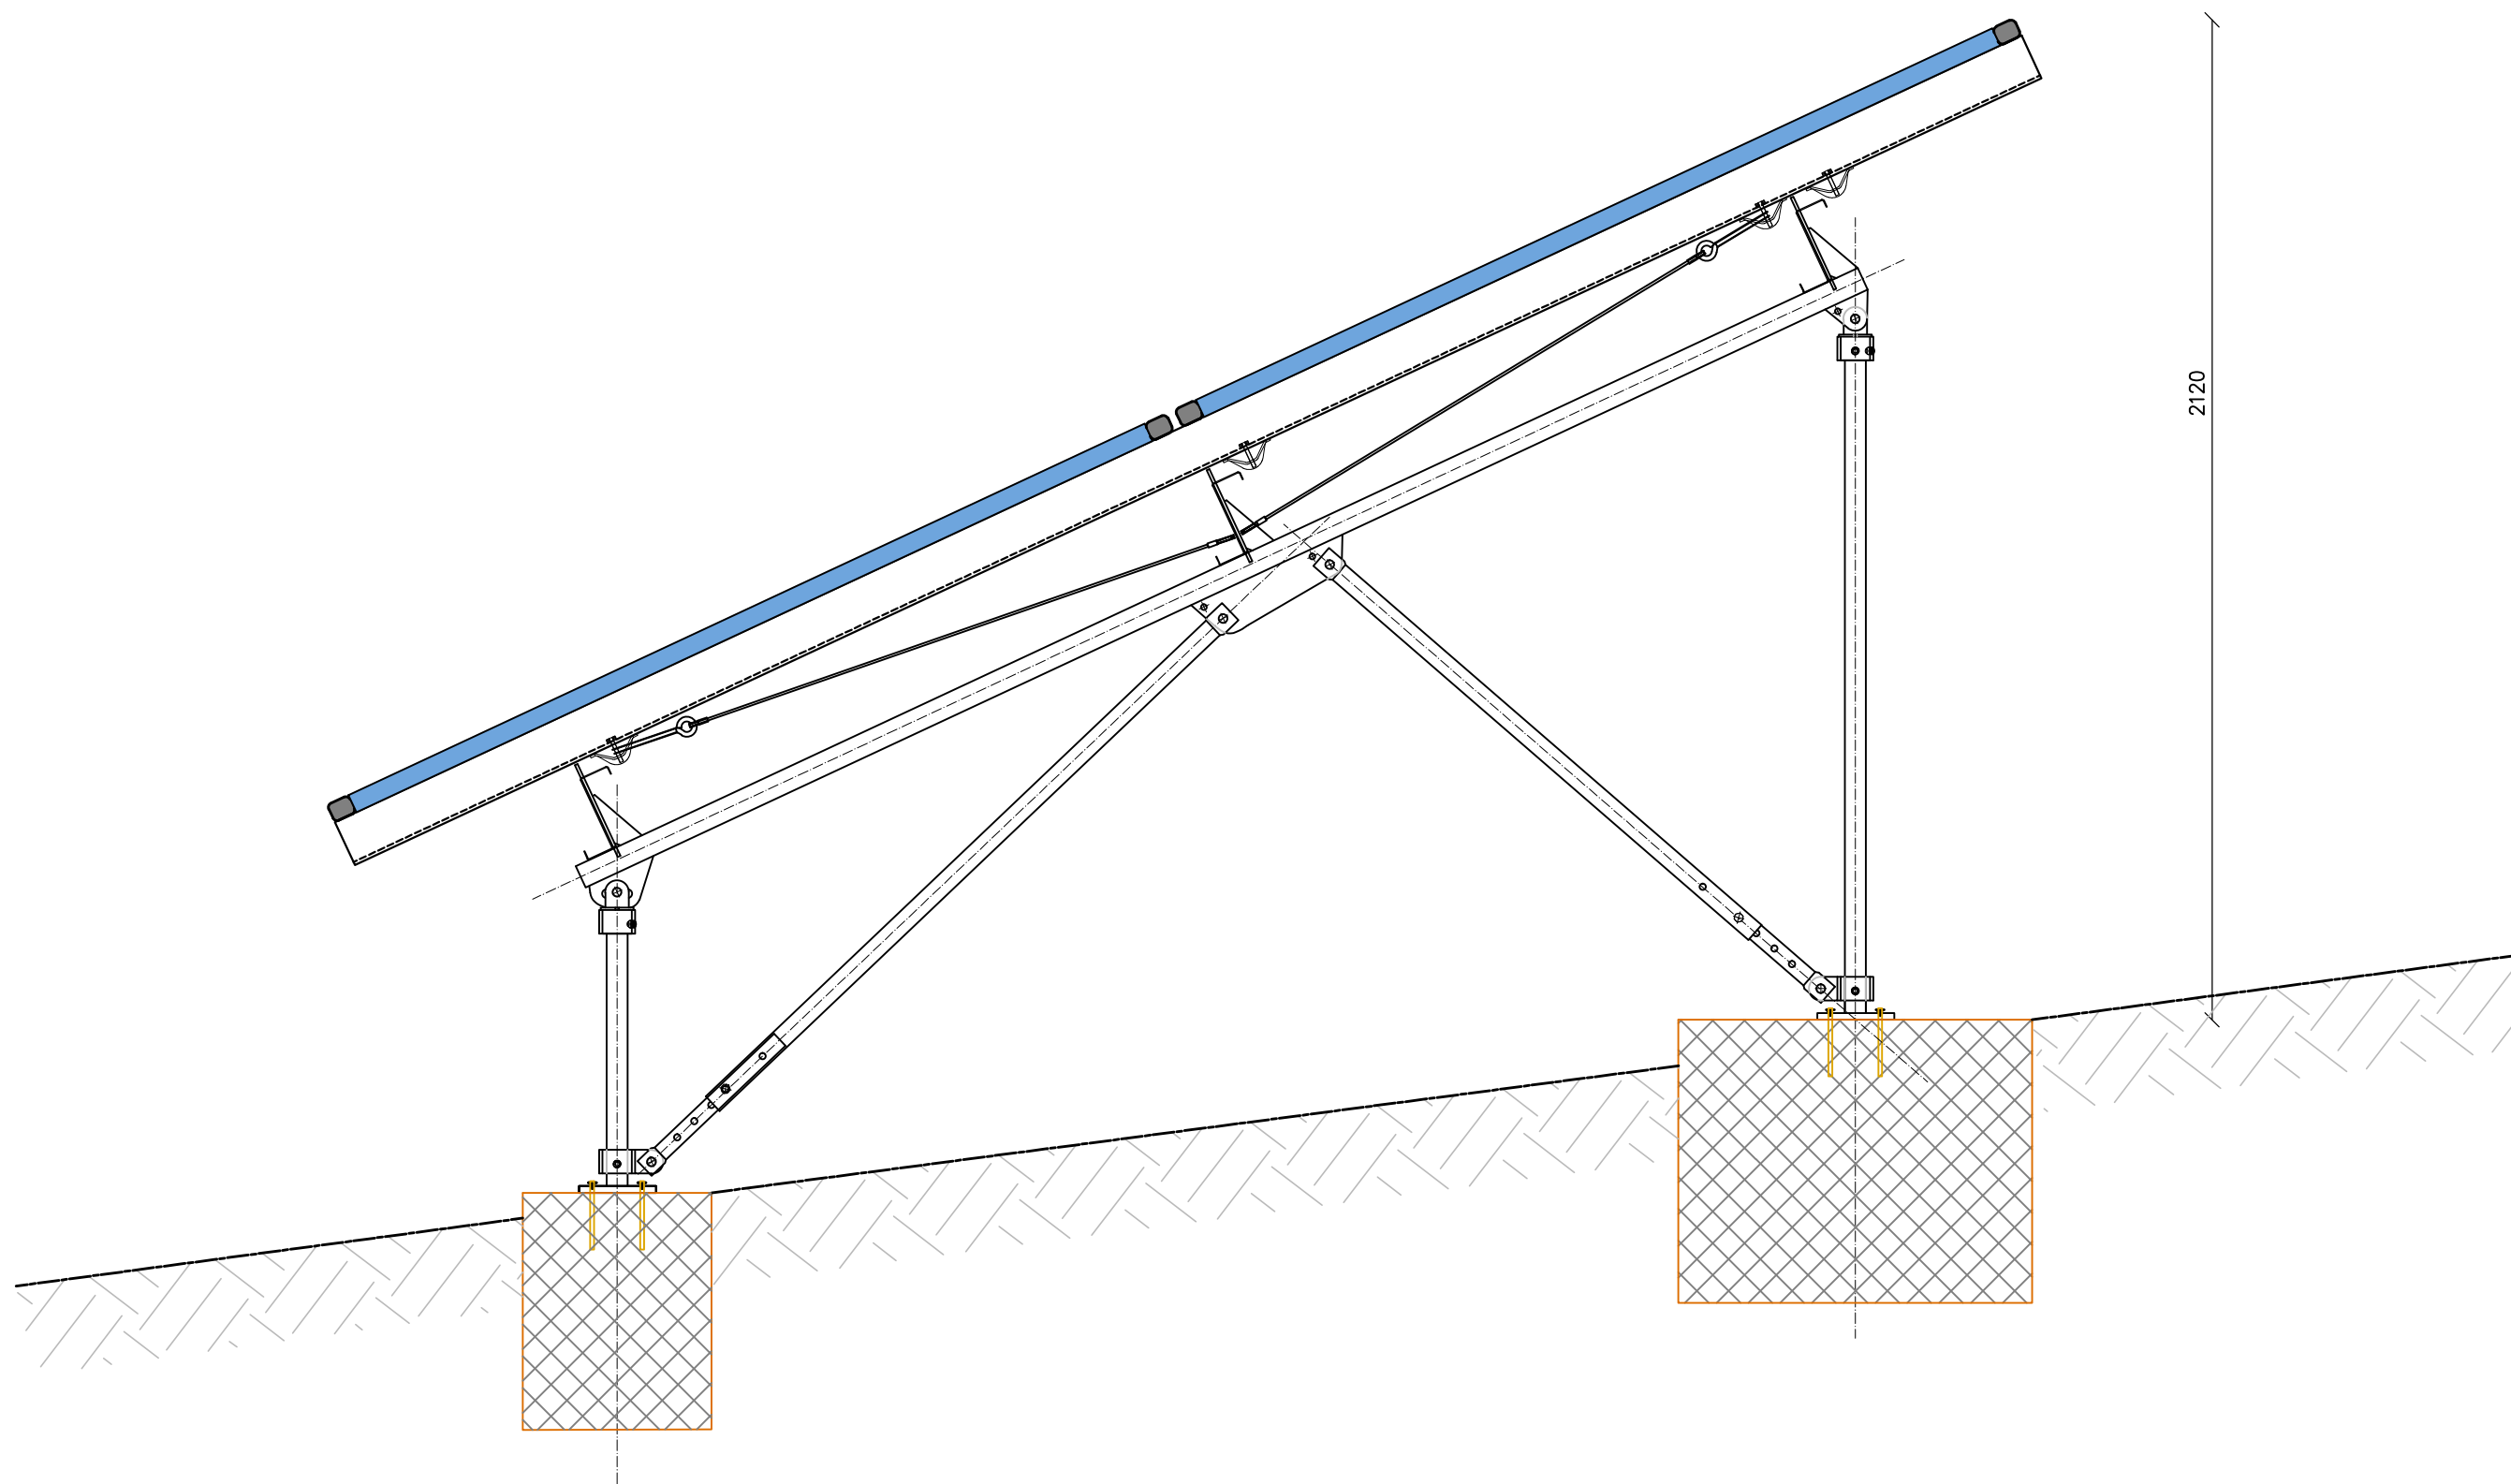

 FRACTAL d.o.o., Split	Investitor: KONČAR – Obnovljivi izvori d.o.o., Zagreb	ZOP: ZO GP 16-16	Razina razrade: GLAVNI PROJEKT	Revizija br.: 00
	Gradevina: SUNČANA ELEKTRANA VIS	Broj projekta: 16-16	Nacrtn broj: O1-05	List: 1
	Strukovna odrednica: ELEKTROTEHNIČKI I GRAĐEVINSKI PROJEKT	Mapa: O1	Mjerilo: 1:15	Listova: 1
Naziv mape: OPĆA MAPA	Datum: 06.2016			
Nacrtn: KARAKTERISTIČNI PRESJEK MONTAŽNE KONSTRUKCIJE FN MODULA	Glavni projektant: Goran Paić, dipl.ing.el.			
	Projektant: Goran Paić, dipl.ing.el.			
	Suradnik projektanta: Ivo Zlatunić, mag.ing.el. Suradnik projektanta: Ivo Paić, mag.ing.el.			