


Poslovni prostori u
ulici Korzo 14

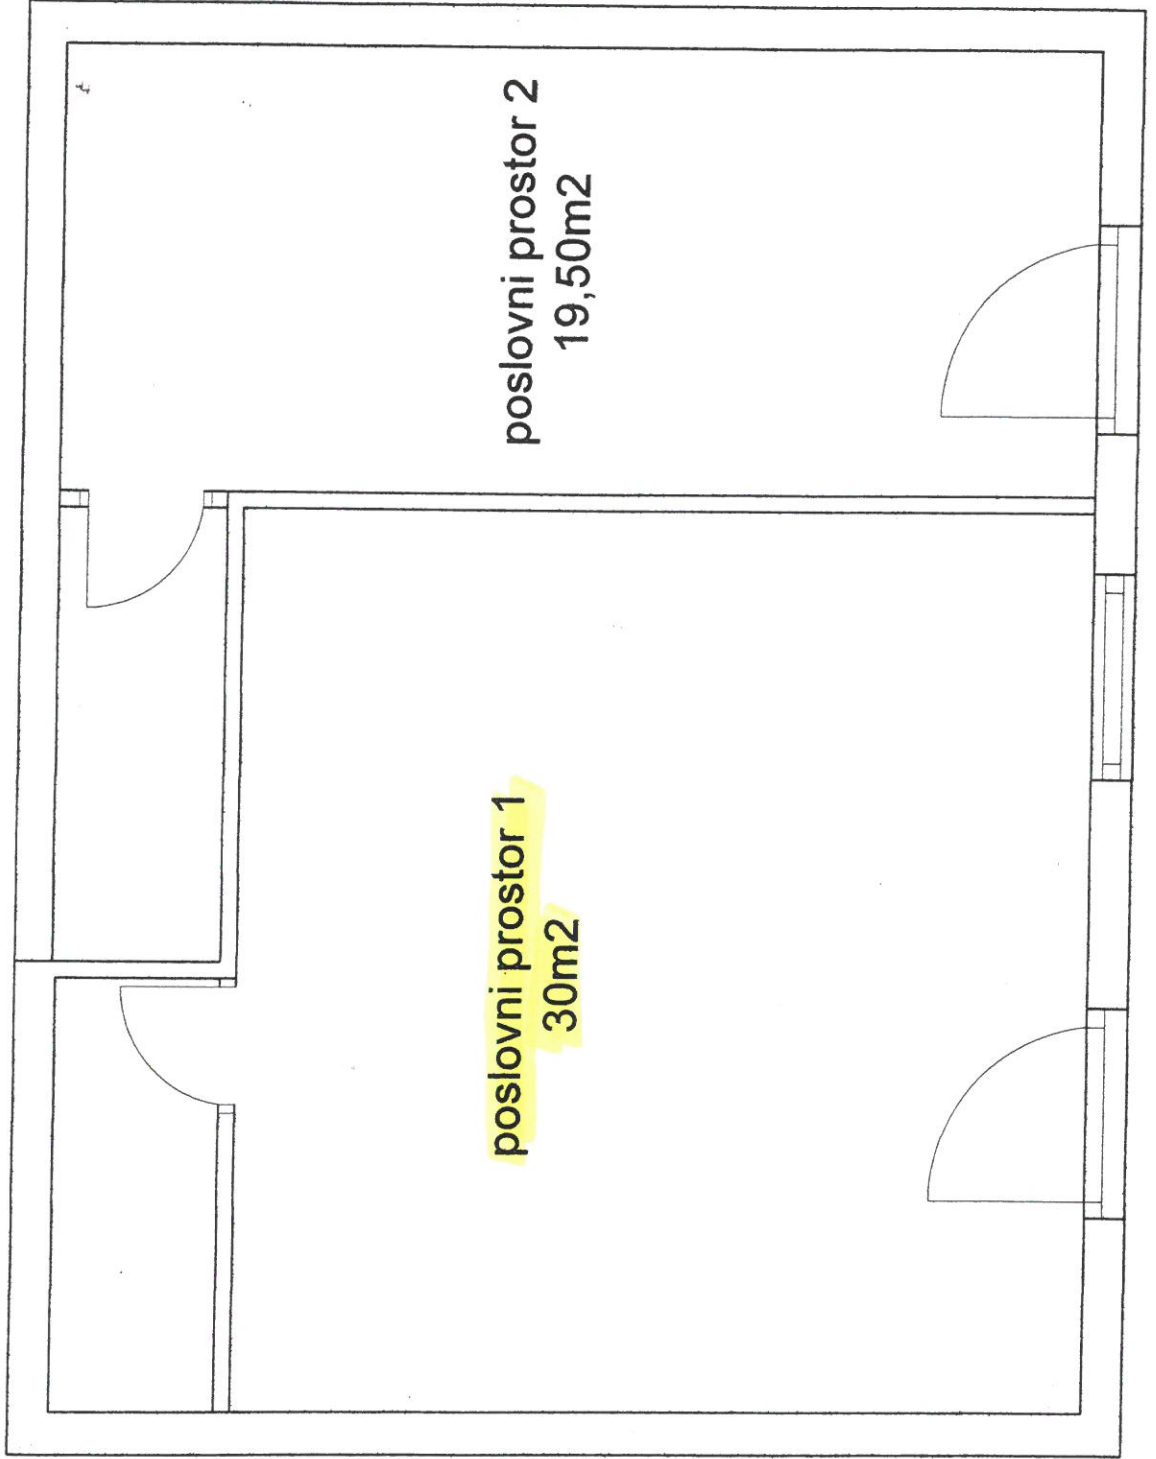

poslovni prostor 1
30m²

poslovni prostor 2
19,50m²