



**Ured ovlaštenog inženjera
građevinarstva**
TONĆI MARIĆ DRVOLIČANIN

Sjedište: Brnaze 410, 21230 Sinj
oib: 86177317022
tel/fax 021/700 201 mob: 099/7544988
email: drvolicanin@gmail.com

STRUKOVNA ODREDNICA
PROJEKTA I NAZIV
PROJEKTIRANOG DIJELA
GRAĐEVINE:

IDEJNI PROJEKT

MAPA 1

OZNAKA PROJEKTA: **ZL-01/25-IP**
GRAĐEVINA: **BIVŠA VOJARNA - ZLOPOLJE**
na dijelu k.č.z.5420,k.o.Vis
Idejni projekat uređenja skladišnog prostora na dijelu garažnog objekta bivše
vojarne -zLOPOLJE
INVESTITOR: **Grad Vis**
Trg 30.svibnja 1992,br 2,21480 Vis
OIB:76486299480
LOKACIJA: **dio k.č.z. 5420,k.o.Vis**

GLAVNI PROJEKTANT: **TONĆI MARIĆ DRVOLIČANIN,mag.ing.aedif.**
(OIB :86177317022) (G 4792)

Direktor:

Tonći Marić-Drvoličanin,
mag.ing.aedif.
(OIB 86177317022)

URED OVLAŠTENOG INŽENJERA GRAĐEVINARSTVA TONČI MARIĆ DRVOLIČANIN SINJ, OIB: 86177317022, sjedište: Brnaze 410, Sinj, tel. 021/700-201,mob: 098 75 44 988	GRAĐEVINA: skladište-Zlopolje	Stranica: 1
	INVESTITOR: Grad Vis	Nadnevak: veljača 2025.

SADRŽAJ

I OPĆI DIO

- Rješenje o imenovanju projektanta
- Rješenje komore o upisu u imenik HKG
- Izvadak iz katastarskog plana

II TEHNIČKI DIO

- Tehnički opis

III GRAFIČKI PRILOZI

URED OVLAŠTENOG INŽENJERA GRAĐEVINARSTVA TONČI MARIĆ DRVOLIČANIN SINJ, OIB: 86177317022, sjedište: Brnaze 410, Sinj, tel. 021/700-201,mob: 098 75 44 988	GRAĐEVINA: skladište-Zlopolje	Stranica: 2
	INVESTITOR: Grad Vis	Nadnevak: veljača 2025.

GRAĐEVINA: BIVŠA VOJARNA -ZLOPOLJE
na dijelu k.č.z.5420,k.o.Vis
Idejni projekat uređenja skladišnog prostora na dijelu garažnog objekta bivše
vojarne -zLOPOLJE

INVESTITOR: Grad Vis
Trg 30.svibnja 1992,br 2,21480 Vis
OIB:76486299480

LOKACIJA: dio k.č.z. 5420,k.o.Vis

URED OVLAŠTENOG INŽENJERA GRAĐEVINARSTVA TONČI MARIĆ DRVOLIČANIN SINJ, OIB: 86177317022, sjedište: Brnaze 410, Sinj, tel. 021/700-201,mob: 098 75 44 988	GRAĐEVINA: skladište-Zlopolje INVESTITOR: Grad Vis	Stranica: 3 Nadnevak: veljača 2025.
--	---	--

I OPĆI DIO

<p>URED OVLAŠTENOG INŽENJERA GRAĐEVINARSTVA TONČI MARIĆ DRVOLIČANIN SINJ, OIB: 86177317022, sjedište: Brnaze 410, Sinj, tel. 021/700-201,mob: 098 75 44 988</p>	<p>GRAĐEVINA: skladište-Zlopolje INVESTITOR: Grad Vis</p>	<p>Stranica: 4 Nadnevak: veljača 2025.</p>
---	--	---

Na temelju čl. 52 st. 1 Zakona o gradnji (NN 153/13, 20/17, 39/19 i 125/19) donosim:

RJEŠENJE

o imenovanju glavnog projektanta:

Kojim se : **TONČI MARIĆ DRVOLIČANIN, mag.ing.aedif.** imenuje GLAVNIM PROJEKTANTOM na izradi i kontroli slijedećeg projekta:

FAZA PROJEKTA:	IDEJNI PROJEKT
GRAĐEVINA:	BIVŠA VOJARNA -ZLOPOLJE na dijelu k.č.z.5420,k.o.Vis Idejni projekat uređenja skladišnog prostora na dijelu garažnog objekta bivše vojarne -zLOPOLJE
INVESTITOR:	Grad Vis Trg 30.svibnja 1992,br 2,21480 Vis OIB:76486299480
LOKACIJA:	dio k.č.z. 5420,k.o.Vis

Imenovani je upisan u Imenik ovlaštenih inženjera građevinarstva prema rješenju: **Klasa: UP/I-360-01/12-1, Ur.broj: 500-03-12-1**, s danom upisa **17.07.2012. godine**, pod rednim brojem **4792**.
te ispunjava uvijete prema Zakonu o komori arhitekata i komorama inženjera u graditeljstvu i prostornom uređenju (NN 78/15, 114/18,110/19) i Zakonu o poslovima i djelatnostima prostornog uređenja i gradnje (NN 78/15, 118/18,110/19)

Investitor:



REPUBLIKA HRVATSKA
HRVATSKA KOMORA
INŽENJERA GRAĐEVINARSTVA
10000 Zagreb, Ulica grada Vukovara 271

Klasa: UP/I-360-01/12-01/4792
Urbroj: 500-03-12-1
Zagreb, 17. srpnja 2012. godine

Na temelju članka 103. stavaka 1. i 2. Zakona o arhitektonskim i inženjerskim poslovima i djelatnostima u prostornom uređenju i gradnji ("Narodne novine", broj 152/08.) i članka 61. stavaka 1. i 3. Statuta Hrvatske komore inženjera građevinarstva ("Narodne novine", broj 52/09.), Odbor za upis Hrvatske komore inženjera građevinarstva, rješavajući po Zahtjevu za upis **MARIĆ DRVOLIČANIN TONČIJA, magistra inženjera građevinarstva (mag.ing.aedif.), SINJ, KARAKAŠICA 90 B**, u Imenik ovlaštenih inženjera građevinarstva Hrvatske komore inženjera građevinarstva, donio je

RJEŠENJE
o upisu u Imenik ovlaštenih inženjera građevinarstva
Hrvatske komore inženjera građevinarstva

1. U Imenik ovlaštenih inženjera građevinarstva HKIG upisuje se **MARIĆ DRVOLIČANIN TONČI, mag.ing.aedif.**, SINJ, pod rednim brojem **4792**, s danom upisa **16.07.2012.** godine.
2. Upisom u Imenik ovlaštenih inženjera građevinarstva HKIG, **MARIĆ DRVOLIČANIN TONČI, mag.ing.aedif.**, stječe pravo na uporabu strukovnog naziva "**ovlaštenu inženjer građevinarstva**" i može obavljati poslove projektiranja u svojstvu odgovorne osobe (projektanta i/ili glavnog projektanta) u okviru zadaće građevinske struke, te poslove stručnog nadzora građenja u svojstvu odgovorne osobe (nadzornog inženjera) u okviru zadaće građevinske struke u skladu s člancima 15. i 16. te s tim u vezi s člancima 59. i 62. Zakona o arhitektonskim i inženjerskim poslovima i djelatnostima u prostornom uređenju i gradnji, sve u okviru strukovnog smjera i strukovnih zadataka u skladu s člancima 76. i 77. Statuta Hrvatske komore inženjera građevinarstva, te ostala prava i dužnosti sukladno posebnim propisima.
3. Ovlašteni inženjer građevinarstva poslove iz točke 2. ovoga Rješenja dužan je obavljati stvarno i stalno, te sukladno temeljnim načelima i pravilima struke koje treba poštivati ovlaštenu inženjer građevinarstva.
4. Ovlaštenom inženjeru građevinarstva HKIG izdaje "**inženjersku iskaznicu**" i "**pečat**", koji su trajno vlasništvo HKIG.
5. Ovlašteni inženjer građevinarstva dobiva posredstvom HKIG policu osiguranja od profesionalne odgovornosti od odabranog osiguravatelja. Polica se izdaje za razdoblje od godinu dana i obnavlja svake godine. Premija osiguranja uračunata je u članarinu ovlaštenog inženjera građevinarstva.
6. Ovlašteni inženjer građevinarstva dužan je plaćati HKIG članarinu i ostala davanja koja utvrde tijela HKIG, osim u slučaju mirovanja članstva, te pri prestanku članstva u HKIG podmiriti sve dospjele financijske obveze prema istima.

URED OVLAŠTENOG INŽENJERA GRAĐEVINARSTVA TONČI MARIĆ DRVOLIČANIN SINJ, OIB: 86177317022, sjedište: Brmaze 410, Sinj, tel. 021/700-201,mob: 098 75 44 988	GRAĐEVINA: skladište-Zlopolje	Stranica: 6
	INVESTITOR: Grad Vis	Nadnevak: veljača 2025.

- 2
7. Ovlašteni inženjer građevinarstva ima prava i dužnosti u skladu s člancima 83., 84. i 85. Statuta Hrvatske komore inženjera građevinarstva.
 8. Podnositelj Zahtjeva za upis u Imenik ovlaštenih inženjera građevinarstva HKIG uplatio je upisninu u iznosu od 1.000,00 kn (slovima: tisuću kuna) u korist računa HKIG.

Obrazloženje

MARIĆ DRVOLIČANIN TONČI, mag.ing.aedif., podnio je Zahtjev za upis u Imenik ovlaštenih inženjera građevinarstva HKIG.

Odbor za upis HKIG proveo je na sjednici održanoj 16.07.2012. godine postupak razmatranja dostavljenog potpunog Zahtjeva imenovanog za upis u Imenik ovlaštenih inženjera građevinarstva HKIG u skladu s člancima 24. i 25. Pravilnika o upisima HKIG, te je ocijenio da imenovani u skladu s člankom 105. Zakona o arhitektonskim i inženjerskim poslovima i djelatnostima u prostornom uređenju i gradnji ("Narodne novine", broj 152/08.) i člankom 61. stavkom 3. Statuta HKIG ("Narodne novine", broj 52/09.), ispunjava uvjete za upis u Imenik ovlaštenih inženjera građevinarstva HKIG.

Ovlašteni inženjer građevinarstva upisom u Imenik ovlaštenih inženjera građevinarstva HKIG stječe pravo na obavljanje poslova projektiranja u svojstvu odgovorne osobe (projektanta i/ili glavnog projektanta) u okviru zadaće građevinske struke te poslova stručnog nadzora građenja u svojstvu odgovorne osobe (nadzornog inženjera) u okviru zadaće građevinske struke sve u skladu s člancima 15. i 16. te s tim u vezi s člancima 59. i 62. Zakona o arhitektonskim i inženjerskim poslovima i djelatnostima u prostornom uređenju i gradnji ("Narodne novine", broj 152/08.), sve u okviru strukovnog smjera i strukovnih zadataka u skladu s člancima 76. i 77. Statuta HKIG ("Narodne novine", broj 52/09.), te ostala prava i dužnosti sukladno posebnim propisima.

Ovlašteni inženjer građevinarstva može poslove projektiranja i/ili stručnog nadzora građenja prema članku 19. stavku 1. Zakona o arhitektonskim i inženjerskim poslovima i djelatnostima u prostornom uređenju i gradnji ("Narodne novine", broj 152/08.) obavljati samostalno u vlastitom uredu, zajedničkom uredu, projektantskom društvu ili u drugoj pravnoj osobi registriranoj za tu djelatnost.

Ovlašteni inženjer građevinarstva mora poslove projektiranja i/ili stručnog nadzora građenja prema članku 19. stavku 2. Zakona o arhitektonskim i inženjerskim poslovima i djelatnostima u prostornom uređenju i gradnji ("Narodne novine", broj 152/08.) obavljati stvarno i stalno, te sukladno temeljnim načelima i pravilima struke koje treba poštivati ovlašteni inženjer građevinarstva.

Ovlašteni inženjer građevinarstva, osim u slučaju mirovanja članstva, dobiva posredstvom HKIG policu osiguranja od profesionalne odgovornosti od odabranog osiguravatelja. Polica se izdaje za razdoblje od godinu dana i obnavlja svake godine. Premija osiguranja uračunata je u članarinu ovlaštenog inženjera građevinarstva.

Upisom u Imenik ovlaštenih inženjera građevinarstva HKIG imenovani stječe pravo na "pečat" i "inženjersku iskaznicu" koje mu izdaje HKIG, a koji su trajno vlasništvo HKIG temeljem članka 62. podstavka 2. Statuta HKIG ("Narodne novine", broj 52/09.).

Ovlašteni inženjer građevinarstva ima prava i dužnosti u skladu s člancima 83., 84. i 85. Statuta Hrvatske komore inženjera građevinarstva.

Prava ovlaštenog inženjera građevinarstva jesu: surađivati u radu svih tijela i radnih tijela Komore; birati i biti biran u tijela Komore; biti imenovan u radna tijela i tijela Komore; koristiti pravne i stručne usluge koje pruža Komora; prisustvovati seminarima, simpozijima i ostalim stručnim usavršavanjima, te susretima koje organizira Komora; pravo na stalno stručno usavršavanje i primanje Glasila Komore; pravo na pomoć i organiziranje obvezatnog osiguranja od odgovornosti; pravo na slobodno istupanje iz članstva Komore; podnošenje zahtjeva za pokretanje stegovnog postupka; podnošenje prigovora na rad pojedinih tijela Komore; davanje prijedloga za donošenje novih te za izmjene i dopune akata Komore; podnošenje zahtjeva za mirovanje članstva u Komori.

3

Dužnosti ovlaštenog inženjera građevinarstva jesu: poštovanje Statuta, Kodeksa strukovne etike, pravila struke, svih akata koje su donijela mjerodavna tijela Komore; aavjesno obavljanje funkcije u tijelima Komore i ostalim tijelima u koje su birani, odnosno imenovani; redovito obavještavanje Komore, odnosno njezinih mjerodavnih tijela, te službi Komore o svim podacima, koje određuju propisi iz područja građenja, ovaj Statut i ostali akti Komore, u roku od petnaest dana od nastanka promjene; na zahtjev Komore javiti Komori i njezinim tijelima podatke značajne u svezi s provjerom poštovanja Kodeksa strukovne etike, poštovanja Cjenika i ostalih akata Komore, prije svega u stegovnim i ostalim postupcima koji se vode u Komori; plaćanje upisnine, redovito plaćanje članarine i ostalih naknada utvrđenih propisima, ovim Statutom i ostalim aktima Komore, u roku dospijeća navedenom na računu; redovito uredno podmirivati troškove osiguranja od profesionalne odgovornosti, ako nije određeno drugačije; u slučaju prestanka članstva u Komori podmiriti sve dospjele obveze prema Komori.

Ovlašteni inženjer građevinarstva je dužan u skladu s člankom 86. stavcima 1. i 2. Statuta Hrvatske komore inženjera građevinarstva, redovito plaćati članarinu.

Ovlašteni inženjer građevinarstva dužan je u obavljanju poslova projektiranja i/ili stručnog nadzora građenja za koje je stručno kompetentan, poštivati odredbe Zakona i posebnih zakona, tehnička pravila, standarde, norme te osobno odgovarati za svoj rad i snositi odgovornost prema trećim osobama i javnosti.

U skladu s točkom II. Odluke o visini članarine, upisnine i naknade za poslove kojima Hrvatska komora inženjera građevinarstva ostvaruje vlastite prihode, uplaćena je upisnina u iznosu od 1.000,00 kn (slovima: tisuću kuna) u korist računa Hrvatske komore inženjera građevinarstva broj: 2360000-1102087559.

Na temelju svega prethodno navedenog riješeno je kao u dispozitivu, te predsjednik HKIG u skladu s člankom 28. stavkom 1. Pravilnika o upisima Hrvatske komore inženjera građevinarstva donosi ovo rješenje.

Pouka o pravnom lijeku:

Protiv ovog Rješenja žalba nije dopuštena, ali se može pokrenuti upravni spor podnošenjem tužbe Upravnom sudu Republike Hrvatske, u roku od 30 dana od primitka ovog Rješenja.


Predsjednik
Hrvatske komore inženjera građevinarstva
Zvonimir Sever, dipl.ing.građ.

Dostaviti:

1. **TONČI MARIĆ DRVOLIČANIN**, 21230 SINJ, KARAKAŠICA 90 B
2. U Zbirku isprava Komore
3. Pismohrana Komore



REPUBLIKA HRVATSKA
DRŽAVNA GEODETSKA UPRAVA
PODRUČNI URED ZA KATASTAR SPLIT
IPOSTAVA ZA KATASTAR NEKRENTINA VIS

NESLUŽBENA KOPIJA
K.o. VIS
k.č.br.: 5420

Stanje na dan: 14.02.2025.

IZVOD IZ KATASTARSKOG PLANA

Mjerilo 1:3000
Izvorno mjerilo 1:2880

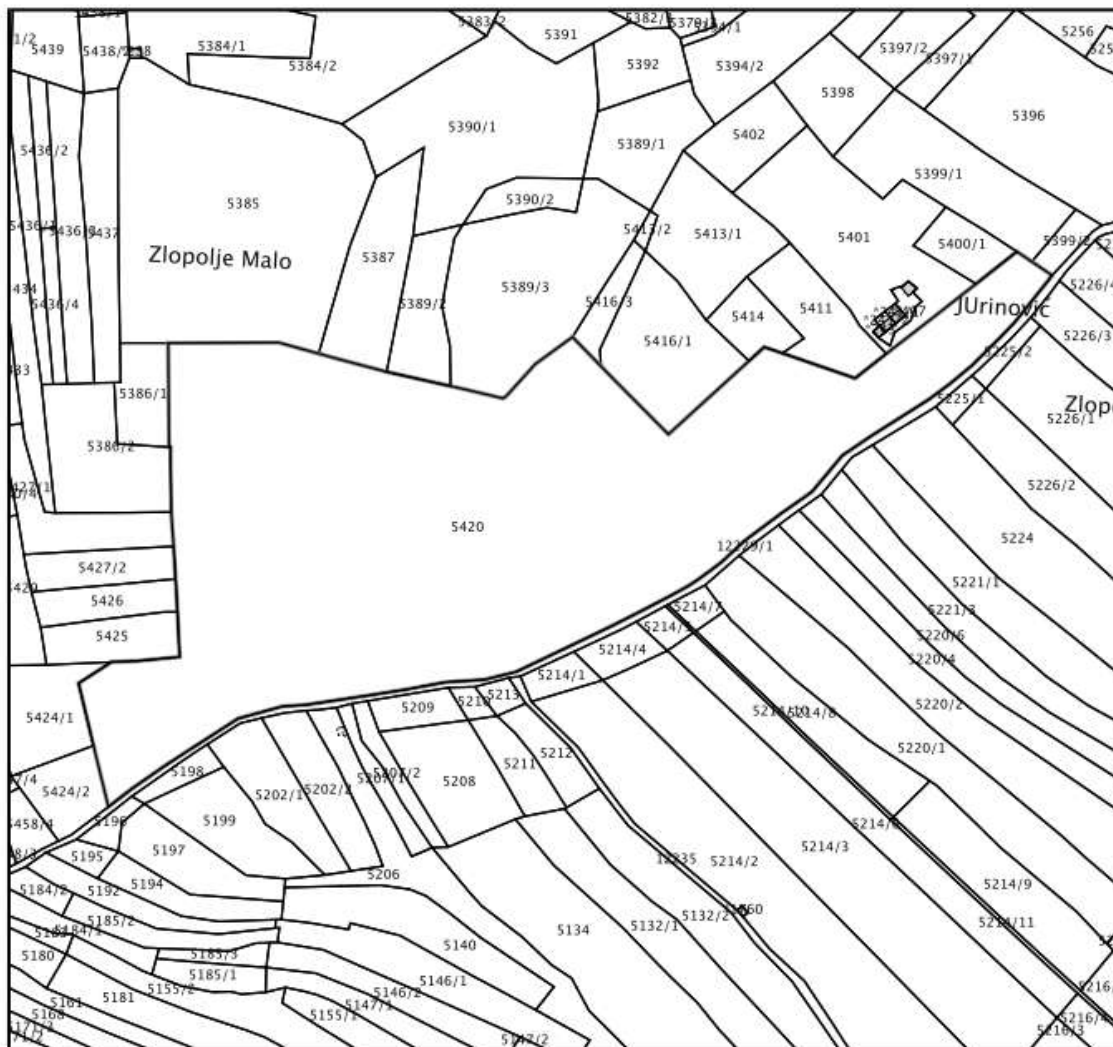

II TEHNIČKI DIO

TEKSTUALNI DIO

- Tehnički opis
- Procjena troškova

III GRAFIČKI PRILOZI

POSTOJEĆE STANJE

- Tlocrti M 1:100
- Presjek M 1:100
- Pročelja M 1:100

NOVOPROJEKTIRANO STANJE

- Tlocrti M 1:100
- Presjek M 1:100
- Pročelja M 1:100

<p>URED OVLAŠTENOG INŽENJERA GRAĐEVINARSTVA TONČI MARIĆ DRVOLIČANIN SINJ, OIB: 86177317022, sjedište: Brnaze 410, Sinj, tel. 021/700-201,mob: 098 75 44 988</p>	<p>GRAĐEVINA: skladište-Zlopolje INVESTITOR: Grad Vis</p>	<p>Stranica: 10 Nadnevak: veljača 2025.</p>
---	--	--

TEHNIČKI OPIS

PROJEKTNI ZADATAK

Na zahtjev investitora planira se izraditi ldejni projekt prenamjene postojećed objekta garaže bivše vojarnje Zlopolje u skladište građevinskog alata i paletiranog materijala

LOKACIJA

Zgrada se nalazi na djelu parcele koja nosi oznaku k.č.z. 5420 k.o. Vis, te po prostorno planskoj dokumentaciji grada Visa u građevinskom području namjene K-izgrađeno poslovna namjena.

NAMJENA GRAĐEVINE

Namjena je investitora postojeću građevinu preurediti i pretvoriti u građevinu s namjenom skladišnog prostora građevinskog paletiranog materijala,te kao skladište sitnog građevinskog alata

VELIČINA I GRAĐEVINSKA (brutto) POVRŠINA GRAĐEVINE

Građevina je pravilnog tlocrtnog oblika, max tlocrtnih dimenzija 8,6m x 58,8 m. Katnost zgrade je PR (prizemlje) sa kosim dvostrešnim krovom. Građevinska (bruto) površina građevine iznosi 505,78 m².

SMJEŠTAJ GRAĐEVINE NA GRAĐEVNOJ ČESTICI

Predmetna građevina se nalazi na dijelu parcele oznake k.č.z.5420,k.o.Vis i to na njenom sjeverozapadnom dijelu

OBLIKOVANJE GRAĐEVINE

NOSIVI SISTEM

Nosiva konstrukcija objekta je zidanog tipa sa vertikalnim i horizontalnim ab ojačanjima,te sa drvenom konstrukcijom krova pokrivenog limenim sendvič-panelima

VANJSKO UREĐENJE

Vanjski zidovi će se termoizolirati s vanjske strane sa termo fasadom od kamene vune debljine 8 cm u kompletu sa završnim slojem.

Vanjski zatvori se planiraju se na način da su prozori od aluminijskih profila sa prekinutim termo mostom i izo staklom,te ulaznim punim vratima od PVC profila i rolo vratima

Sva limarija na objektu predviđa se od pocinčanog lima, d = 0,55 mm, vertikale i opšavi, te pripadajući pričvrсни materijali.

UNUTRAŠNJE UREĐENJE

Unutrašnji zidovi predviđeni su prdviđeni kao zidani od blok opeke debljine 25 cm,kao i dio vanjskih zidova koji će se izvesti između postojećih ab stupova

<p>URED OVLAŠTENOG INŽENJERA GRAĐEVINARSTVA TONČI MARIĆ DRVOLIČANIN SINJ, OIB: 86177317022, sjedište: Brmaze 410, Sinj, tel. 021/700-201,mob: 098 75 44 988</p>	<p>GRAĐEVINA: skladište-Zlopolje INVESTITOR: Grad Vis</p>	<p>Stranica: 11 Nadnevak: veljača 2025.</p>
---	--	--

PRIKLJUČENJE NA PROMETNU POVRŠINU

Postoji pristup do predmetne građevine

Otpadne sanitarne vode i oborinske vode

Ne postoje otpadne sanitarne vode.

Oborinske vode s objekta će se prikupiti sistemom oluka po građevini, te se ispustiti u teren bez mogućnosti utjecaja na susjedne parcele.

Priključna snaga na elektroenergetsku mrežu

Planirani objekt će se priključiti na mjesnu elektro mrežu.

VIJEK UPORABE I UVJETI ODRŽAVANJA

Za ovakav tip objekta predviđeni rok trajanja je 50 – 60 godina, a investitor je dužan osigurati održavanje istog tako da se tijekom njenog trajanja ne ugrožavaju zdravlje ljudi, okoliš, prirodu, druge građevine i stvari ili stabilnost tla na okolnom zemljištu, investitor je dužan podnijeti hitne mjere otklanjanja opasnosti.

POSTUPANJE S OPASNIM, NEOPASNIM, ODNOSNO MIJEŠANIM KOMUNALNIM OTPADOM IZ GRAĐEVINE I S GRAĐEVINSKE ČESTICE

Na građevinskoj čestici je predviđen prostor za spremnike u kojem će se na mjestu nastanka otpada odvojeno sakupljati na način da se otpad odvaja prema njegovoj vrsti i svojstvima.

TEMELJNI ZAHTJEVI ZA GRAĐEVINU

Predmeta građevina je projektirana tako da zadovoljava temeljne zahtjeve za građevinu:

- mehanička otpornost i stabilnost
- sigurnost u slučaju požara
- higijena, zdravlje i okoliš
- sigurnost i pristupačnost tijekom uporabe
- gospodarenje energijom i očuvanje topline

a treba biti izgrađena na način da tijekom svog trajanja ispunjava temeljne zahtjeve za građevinu te druge zahtjeve, odnosno uvjete propisane Zakonom o gradnji (NN RH 153/13, 20/17, 39/19).

URED OVLAŠTENOG INŽENJERA GRAĐEVINARSTVA TONČI MARIĆ DRVOLIČANIN SINJ, OIB: 86177317022, sjedište: Brnaze 410, Sinj, tel. 021/700-201,mob: 098 75 44 988	GRAĐEVINA: skladište-Zlopolje	Stranica: 12
	INVESTITOR: Grad Vis	Nadnevak: veljača 2025.

PROCJENA TROŠKOVA

Procjenjena vrijednost predviđenih radova je 250.000,00 eura (bez PDV-a)

TROŠKOVNIK RADOVA

red.br.	opis stavke	jed.mjere	količina	jed. cijena	iznos
1.	Dostava i montaža lagane radne skele potrebne za rad na krovu i fasadama te demontaža i otprema iste nakon završetka radova.	m2	660,00		
2.	Demontaža postojećeg pokrova krovišta od azbestcementnih, valovitih ploča, što uključuje pažljivu demontažu, slaganje, utovar i prijevoz na posebnu deponiju održenu od strane komunalnog poduzeća zaduženog za zbrinjavanje azbestnog otpada.	m2	45,00		
3.	Demontaža, utovar i odvoz dotrajale, nosive, drvene konstrukcije valovitih, azbestnih ploča krovišta.	m2	45,00		
4.	Čišćenje Unutrašnjosti i okoliša objekta od raslinja i otpada te utovar i odvoz otpadnog materijala na deponiju.	kompl	1,00		
5.	Rušenje betonskog nadozida debljine 30 cm te utovar i odvoz porušenog materijala na deponiju.	m2	6,00		
6.	Zidanje vanjskih zidova poroterm blok opekom debljine 25 cm, i tankoslojnim mortom minimalne marke M10 kvalitete morta tipa B.	m2	220,00		
7.	Izvedba horizontalnih armirano-betonskih serklaža dimenzija 25x25 cm od betona klase C 25/30 u dvostranoj glatkoj oplati, komplet s potrebnom armaturom.	m	35,00		
8.	Izvedba kosih armirano-betonskih serklaža dimenzija 35x25 cm od betona klase C 25/30 u dvostranoj glatkoj oplati, komplet s potrebnom armaturom.	m	21,00		

URED OVLAŠTENOG INŽENJERA GRAĐEVINARSTVA TONČI MARIĆ DRVOLIČANIN SINJ, OIB: 86177317022, sjedište: Brnaze 410, Sinj, tel. 021/700-201,mob: 098 75 44 988	GRAĐEVINA: skladište-Zlopolje	Stranica: 13
	INVESTITOR: Grad Vis	Nadnevak: veljača 2025.

- | | | | |
|-----|--|-----|--------|
| 9. | Izvedba termo fasade objekta od fasadne mineralne vune debljine 8 cm ljepljene i vijcima pričvršćene za konstrukciju. Na postavljenu fasadnu vunu nanose se tri sloja fasadnog morta armirana fasadnom pvc mrežicom i završnim slojem silikata. | m2 | 495,00 |
| 10. | Dobava, krojenje i montaža nove, nosive drvene konstrukcije krovišta od smrekovih ili jelovih greda 14x16cm i letava 8x5 cm vijcima pričvršćenih za ostatak konstrukcije. Sva drvena građa tretirana anifungicidnim sredstvom. | m2 | 590,00 |
| 11. | Dobava i montaža krovnog sendvič panela od trapeznog lima s poliuretanskom ispunom debljine 30 mm. Boja panela bijeli. Krovni lim se postavlja na saniranu drvenu, nosivu konstrukciju. U stavku uključen sav spojni i pričvršni materijal , EPDM brtve, kalote i podlošci. Obračun po m2 ugrađenih panela. Jedinična cijena obuhvaća samo krovni panel sa pričvršnim vijcima i ugradnju istih, bez završnih opšava i sljemanjaka. | m2 | 590,00 |
| 12. | Dobava i montaža tipskih sljemenih limova kompaktilnih s krovnim panelima. U cijenu uračunad sav potreban materijal i rad do potpune gotovosti | m | 59,00 |
| 13. | Dobava, izrada i montaža rolo vrata 3,0m x 4m, okvir varata je čelični profil 5 cm x 5 cm , komplet s pričvršnim elementima i brtvama. U cijenu uračunata mogućnost mehaničkog i daljinskog, elektromotornog otvaranja vrata. | kom | 6,00 |
| 14. | Dobava, izrada i montaža vanjskih, punih PVC vrata dim 110x220 cm u bijeloj boji komplet s bravom, cilindar ključem i okovom. | kom | 1,00 |
| 15. | Sanacija postojećih armirano-betonskih stupova što uključuje: Obijanje dotrajalog i ispucalog zaštitnog betona do armature, čišćenje armature od betona i hrđe, tretiranje armature reparaturnim premazom za zaštitu od korozije, te obrada vanjskih površina stupova reparaturnim mortom pojačane čvrstoće. | kom | 10,00 |

URED OVLAŠTENOG INŽENJERA GRAĐEVINARSTVA TONČI MARIĆ DRVOLIČANIN SINJ, OIB: 86177317022, sjedište: Brnaze 410, Sinj, tel. 021/700-201,mob: 098 75 44 988	GRAĐEVINA: skladište-Zlopolje	Stranica: 14
	INVESTITOR: Grad Vis	Nadnevak: veljača 2025.

16. Dobava, izrada i montaža pravokutnog, horizontalnog i vertikalnog oluka od pocinčanog lima dimenzija poprečnog presjeka horizontalnog oluka je 12x10 cm, a vertikalne cijevi 10x10 cm mm. Horizontalni oluk se posebnim pocinčanim nosačima pičvršćuje za rub krovnog panela, a vertikalni oluk tipskim obujmicama za armirano-betonske stupove.
- | | | |
|-------------------|---|--------|
| horizontalni oluk | m | 120,00 |
| vertikalni oluk | m | 39,00 |
17. Nabava, doprema i montaža otklopnih prozora od aluminijskih profila s prekinutim termo mostom u bijeloj boji komplet s potrebnim okovom i ostakljenjem izo staklom 6+16+4 mm. Dimenzije zidarskog otvora 200x40 cm.
- | | | |
|--|-----|-------|
| | kom | 17,00 |
|--|-----|-------|

RADOVI UKUPNO:



PDV 25 %

RADOVI SVEUKUPNO:

URED OVLAŠTENOG INŽENJERA GRAĐEVINARSTVA TONČI MARIĆ DRVOLIČANIN SINJ, OIB: 86177317022, sjedište: Brnaze 410, Sinj, tel. 021/700-201,mob: 098 75 44 988	GRAĐEVINA: skladište-Zlopolje	Stranica: 15
	INVESTITOR: Grad Vis	Nadnevak: veljača 2025.


III GRAFIČKI PRILOZI

TLOCRT PRIZEMLJA
m 1:200

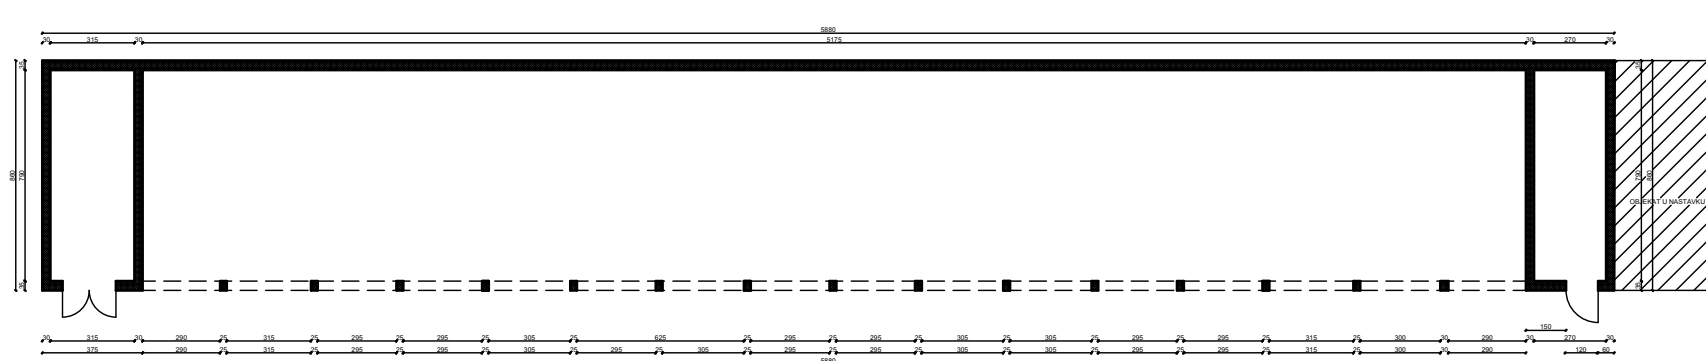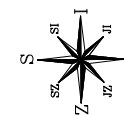


URED OVLAŠTENOG INŽENJERA GRAĐEVINARSTVA TONČI MARIĆ DRVOIČANIN dipl.ing.građ. Brnaze 410, 21230 Sinj, tel:0217700 201, mob: 099 75 44 888 e-mail: drvolicanin@gmail.com		NARUČITELJ GRAD VIS Trg 30.svibnja 1992.,21480 Vis OIB: 76486299480	
GLAVNI PROJEKTANT SURADNIK	Tonči Marić Drvoličanin dipl.ing.građ.	ZGRADA bivša vojarna -Zlopolje	
PROJEKTANT	Tonči Marić Drvoličanin dipl.ing.građ.	LOKACIJA dio k.č.z. 5420 k.o. Vis	
		VRSTA PROJEKTA IDEJNI PROJEKT	
		SADRŽAJ TLOCRT PRIZEMLJA-postojeće stanje	
br.ovl. G 4792	Tonči Marić Drvoličanin dipl.ing.građ.	TD : ZL-01/25-IP	ZOP MJ 1:200 veljača, 2025 list 1


PROČELJE ISTOK

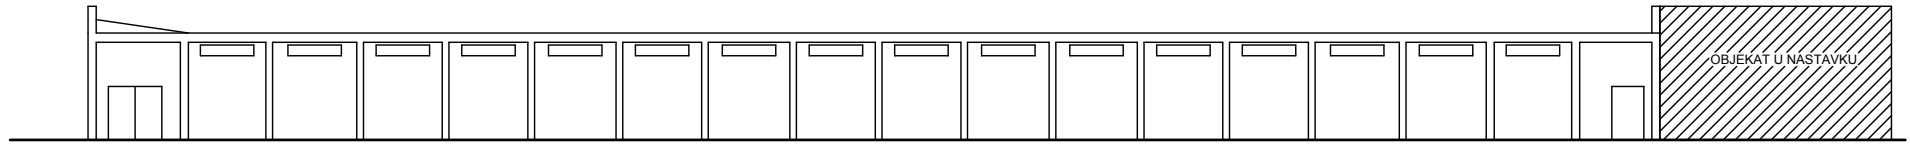

PROČELJE ZAPAD


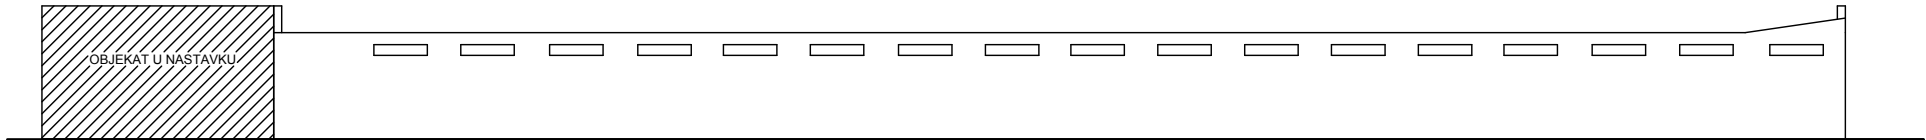


PROČELJE SJEVER

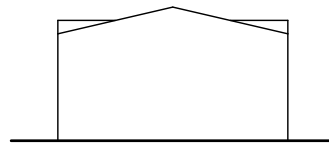


URED OVLAŠTENOG INŽENJERA GRAĐEVINARSTVA TONČI MARIĆ DRVOIČANIN dipl.ing.građ. Brnaze 410, 21230 Sinj, tel:0217709 201, mob: 999 75 44 988 e-mail: drvolicanin@gmail.com		NARUČITELJ	GRAD VIS Trg 30.svibnja 1992.,21480 Vis OIB: 76486299480
GLAVNI PROJEKTANT	Tonči Marić Drvoličanin dipl.ing.građ.	ZGRADA	bivša vojarna -Zlopolje
SURADNIK		LOKACIJA	dio k.č.z. 5420 k.o. Vis
PROJEKTANT	Tonči Marić Drvoličanin dipl.ing.građ.	VRSTA PROJEKTA	IDEJNI PROJEKT
		SADRŽAJ	PROČELJA-postojeće stanje
br.ovl. G 4792	Tonči Marić Drvoličanin dipl.ing.građ.	TD : ZL-01/25-IP	ZOP MJ 1:200 veljača, 2025 list 2

TLOCRT PRIZEMLJA
PRESJEK A-A
m 1:200

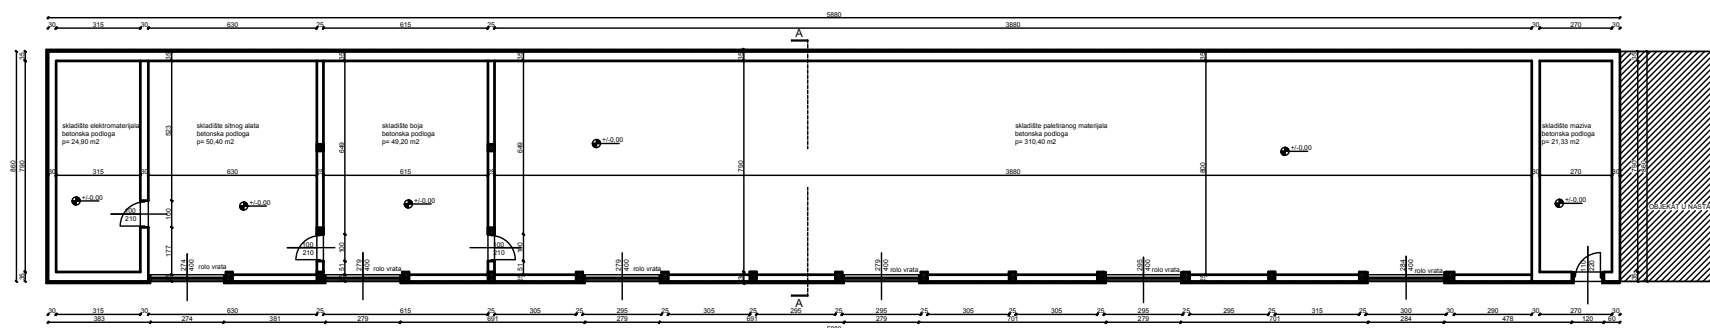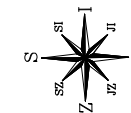


PRESJEK A-A

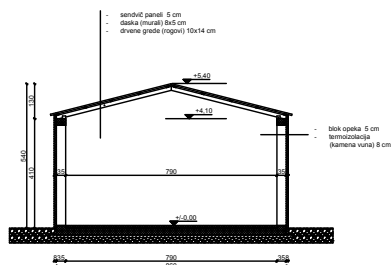


URED OVLAŠTENOG INŽENJERA GRAĐEVINARSTVA TONČI MARIĆ DRVOLIČANIN dipl.ing.građ. Brtzaze 410, 21230 Sinj, tel:021700 201, mob: 099 775 44 988 e-mail: drvolicanin@gmail.com		NARUČITELJ	GRAD VIS Trg 30.svibnja 1992.,21480 Vis OIB: 76486299480		
GLAVNI PROJEKTANT	Tonči Marić Drvoličanin dipl.ing.građ.	ZGRADA	bivša vojarna -Zlopolje		
SURADNIK		LOKACIJA	dio k.č.z. 5420 k.o. Vis		
PROJEKTANT	Tonči Marić Drvoličanin dipl.ing.građ.	VRSTA PROJEKTA	IDEJNI PROJEKT		
		SADRŽAJ	TLOCRT PRIZEMLJA-novoprojektirano PRESJEK A-A		
br.ovl. G 4792	Tonči Marić Drvoličanin dipl.ing.građ.	TD : ZL-01/25-IP	ZOP	MJ 1:200	veljača, 2025
					list 3


PROČELJE ISTOK

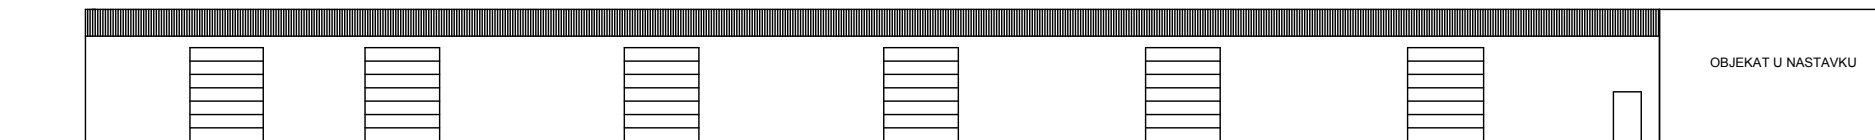

PROČELJE ZAPAD

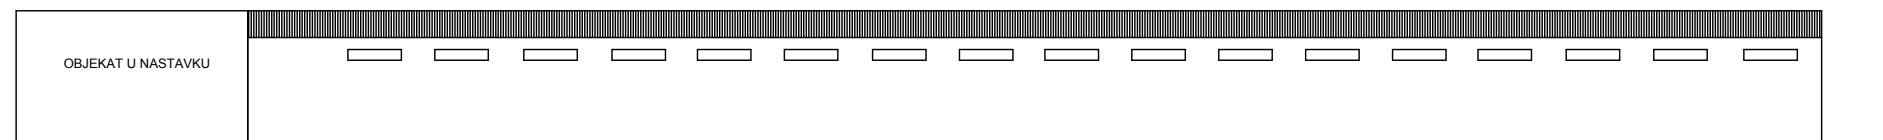

PROČELJE SJEVER

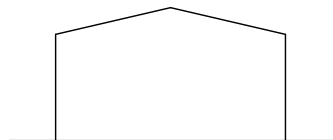

URED OVLAŠTENOG INŽENJERA GRAĐEVINARSTVA TONČI MARIĆ DRVOIČANIN dipl.ing.građ. Brnaze 410, 21230 Sinj, tel:0217700 201, mob: 099 75 44 988 e-mail: drvolicanin@gmail.com		NARUČITELJ GRAD VIS Trg 30.svibnja 1992.,21480 Vis OIB: 76486299480	
GLAVNI PROJEKTANT SURADNIK	Tonči Marić Drvoličanin dipl.ing.građ.	ZGRADA bivša vojarna -Zlopolje	
PROJEKTANT	Tonči Marić Drvoličanin dipl.ing.građ.	LOKACIJA dio k.č.z. 5420 k.o. Vis	
		VRSTA PROJEKTA IDEJNI PROJEKT	
		SADRŽAJ PROČELJA-novoprojektirano stanje	
br.ovl. G 4792	Tonči Marić Drvoličanin dipl.ing.građ.	TD : ZL-01/25-IP	ZOP MJ 1:200 veljača, 2025 list 4