

Javni uvid u prijedloge granica pomorskog dobra/lučkog područja

Sukladno članku 23. Zakona o pomorskom dobru i morskim lukama („Narodne novine” br. 83/23 – dalje u tekstu: Zakon) Povjerenstvo za granice pomorskog dobra Splitsko-dalmatinske županije (dalje u tekstu: Povjerenstvo) dužno je prijedlog granice pomorskog dobra i lučkog područja luke posebne namjene staviti na javni uvid na oglasnu ploču i mrežne stranice jedinice područne (regionalne) samouprave i jedinice lokalne samouprave za čije područje se predlaže granica pomorskog dobra i lučkog područja luke posebne namjene.

Javni uvid traje 30 dana i svi sudionici za vrijeme trajanja javnog uvida mogu dati pisane prijedloge i primjedbe Upravnom odjelu za turizam, pomorstvo i promet, Splitsko-dalmatinske županije (email: granicepd@dalmacija.hr) . Prijedlozi i primjedbe koji nisu dostavljeni u roku ili nisu čitljivo napisani neće se uzeti u obzir kod izrade izvješća o javnoj raspravi. Prijedlozi i primjedbe koji se u pisanom obliku zaprime za vrijeme trajanja javnog uvida dostavljaju se Povjerenstvu koje je dužno obraditi zaprimljene prijedloge i primjedbe i pripremiti izvješće o javnoj raspravi.

Izvješće o javnoj raspravi objavljuje se na oglasnoj ploči i mrežnim stranicama jedinice područne (regionalne) samouprave i jedinice lokalne samouprave za čije područje se predlaže granica pomorskog dobra i lučkog područja luke posebne namjene.



LOMNE TOČKE PRIJEDLOGA GRANICE POMORSKOG DOBRA		
BR. TOČKE	E	N
1	475899,97	4764383,61
2	475917,57	4764378,99
3	475920,45	4764402,93
4	475930,04	4764418,96
5	475943,38	4764429,05
6	475947,03	4764430,38
7	475952,69	4764433,29
8	475970,72	4764454,18
9	475979,40	4764463,95
10	475992,71	4764486,05
11	475994,23	4764489,38
12	476013,18	4764508,48
13	476031,76	4764500,17
14	476035,42	4764511,51
15	476034,52	4764550,60
16	476024,97	4764565,85
17	476023,09	4764570,08
18	476007,93	4764599,23
19	475971,67	4764601,91
20	475953,38	4764625,36
21	475942,57	4764639,17
22	475940,13	4764645,12
23	475932,29	4764641,95

KAZALO:

- granica katastarske općine
 ————— katastarsko stanje
 ————— topografsko stanje
 12828/8 katastarska numeracija
 ————— linija SVVV
 - - - - - linija 6m od SVVV
 ————— prijedlog granica pomorskog dobra (GPD)

NARUČITELJ

GRADINA D.O.O.
Biskupa Mihe Pušića 2
21480 Vis



TERESTRIKA d.o.o.
za projektiranje, geodeziju i nadzor

Ulica: Mosečka 103
Grad: Gat Sv. Duje 1
Općina: HR - Split
OIB: 06353960598
MB: 4445507
Web: www.terestrika.hr
E-mail: terestrika@terestrika.hr
Tel: +385 65 598 5041

GRAĐEVINA

UVALA SREBRNA, o. VIS

BR. PR.

174/2018

Z.O.P.

KOORDINATNI SUSTAV

HTRS96 / HVRS71

IZRADIO:

Ivan Barbalić, d.i.geod.

VRSTA PROJEKTA

Prijedlog granice pomorskog dobra

SADRŽAJ

Geodetska situacija s preklapljenim katastarskim planom i orto fotom

K.O. / D.L.

	Vis
--	-----

MBR

	332763
--	--------

MJEIIO

1 : 1000

BROJ PRILOGA

1.1


Mjesto i datum

Split, rujan 2018. god.

MP/OVJERA

Ivan Barbalčić
dipl. ing. geod.
Ovlašteni inženjer geodezije
Terestrika d.o.o.
Split



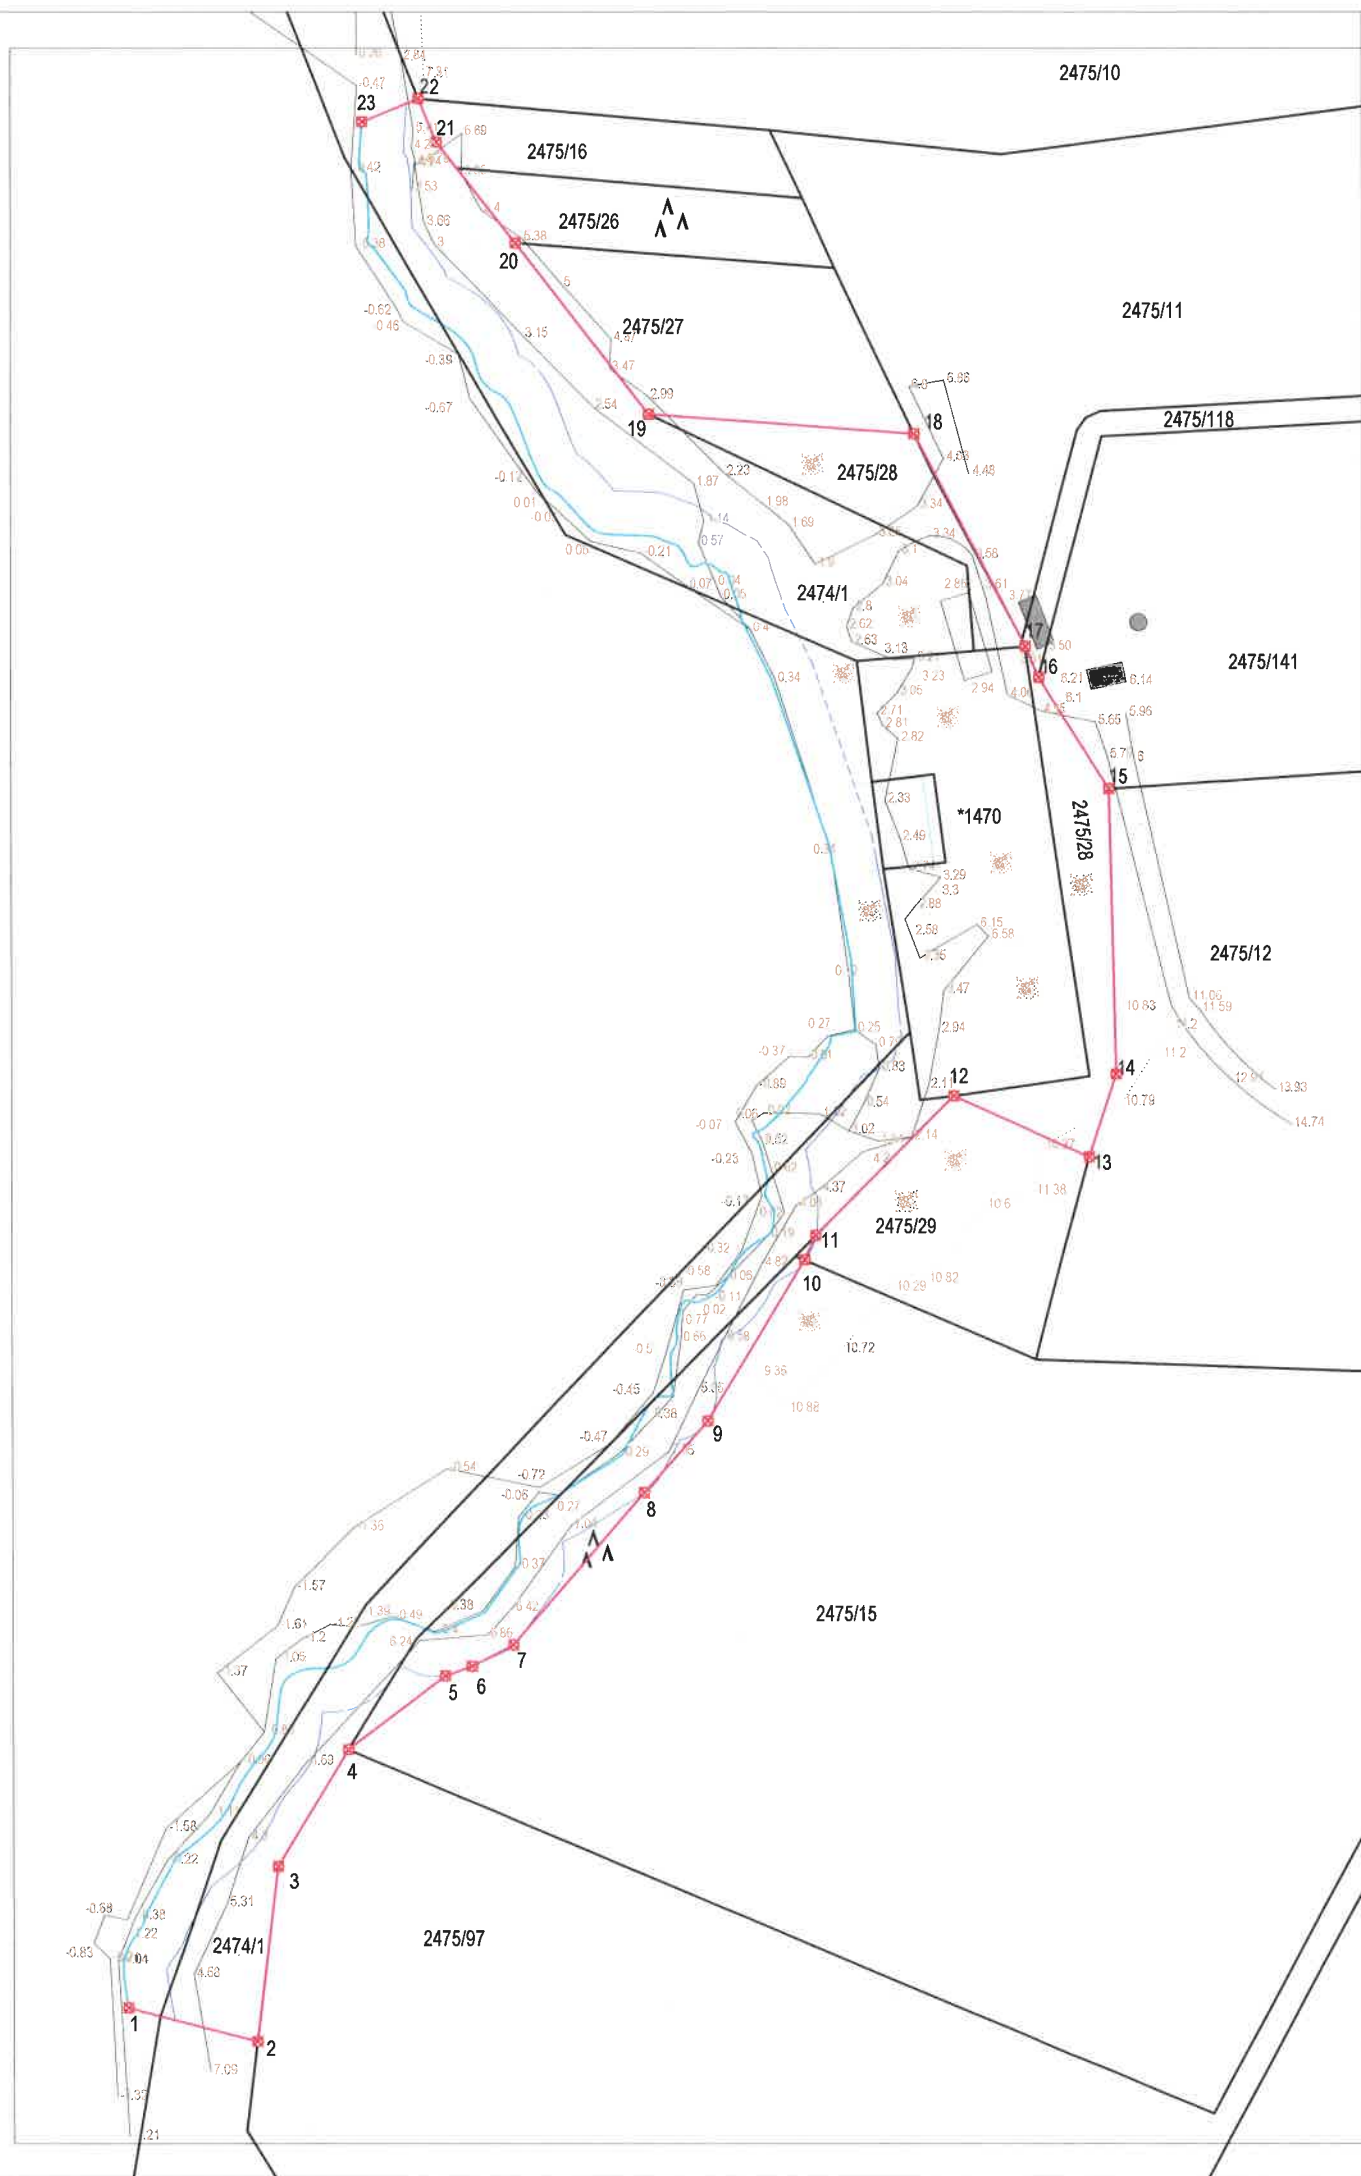

LOMNE TOČKE PRIJEDLOGA GRANICE POMORSKOG DOBRA		
BR. TOČKE	E	N
1	475899,97	4764383,61
2	475917,57	4764378,99
3	475920,45	4764402,93
4	475930,04	4764418,96
5	475943,38	4764429,05
6	475947,03	4764430,38
7	475952,69	4764433,29
8	475970,72	4764454,18
9	475979,40	4764463,95
10	475992,71	4764486,05
11	475994,23	4764489,38
12	476013,18	4764508,48
13	476031,76	4764500,17
14	476035,42	4764511,51
15	476034,52	4764550,60
16	476024,97	4764565,85
17	476023,09	4764570,08
18	476007,93	4764599,23
19	475971,67	4764601,91
20	475953,38	4764625,36
21	475942,57	4764639,17
22	475940,13	4764645,12
23	475932,29	4764641,95

KAZALO:	
	granica katastarske općine
	katastarsko stanje
	topografsko stanje
	katastarska numeracija
	linija SVVV
	linija 6m od SVVV
	prijedlog granice pomorskog dobra (GPD)

TERESTRIKA d.o.o.
za projektiranje, geodeziju i nadzor

s
u
OIB
MB
w
e
m

Mosečka 103
Gat Sv. Duje 1
HR - Split
08363060598
4444507
www.terestrika.hr
terestrika@terestrika.hr
+385 95 586 5041

NARUČITELJ

GRADINA D.O.O.
Biskupa Mihe Pušića 2
21480 Vis

GRAĐEVINA	
UVALA SREBRNA, o. VIS	
VRSTA PROJEKTA	Prijedlog granice pomorskog dobra
SADRŽAJ	Geodetska situacija s preklapljenim katastarskim planom i orto fotom
K.O. / D.L.	Vis
MBR	332763
MJERILO	1 : 1000
BROJ PRILOGA	1.1
MJESTO I DATUM	Split, rujan 2018. god.

BR. PR.	174/2018
Z.O.P.	
KOORDINATNI SUSTAV	HTRS96 / HVR571
IZRADIO:	Ivan Barbalić, d.i.geod.

MP/OVJERA

Ivan Barbalić
dipl. ing. geod.
Ovlašteni inženjer geodezije
Terestrika d.o.o.
Split